


БЛОК "А"

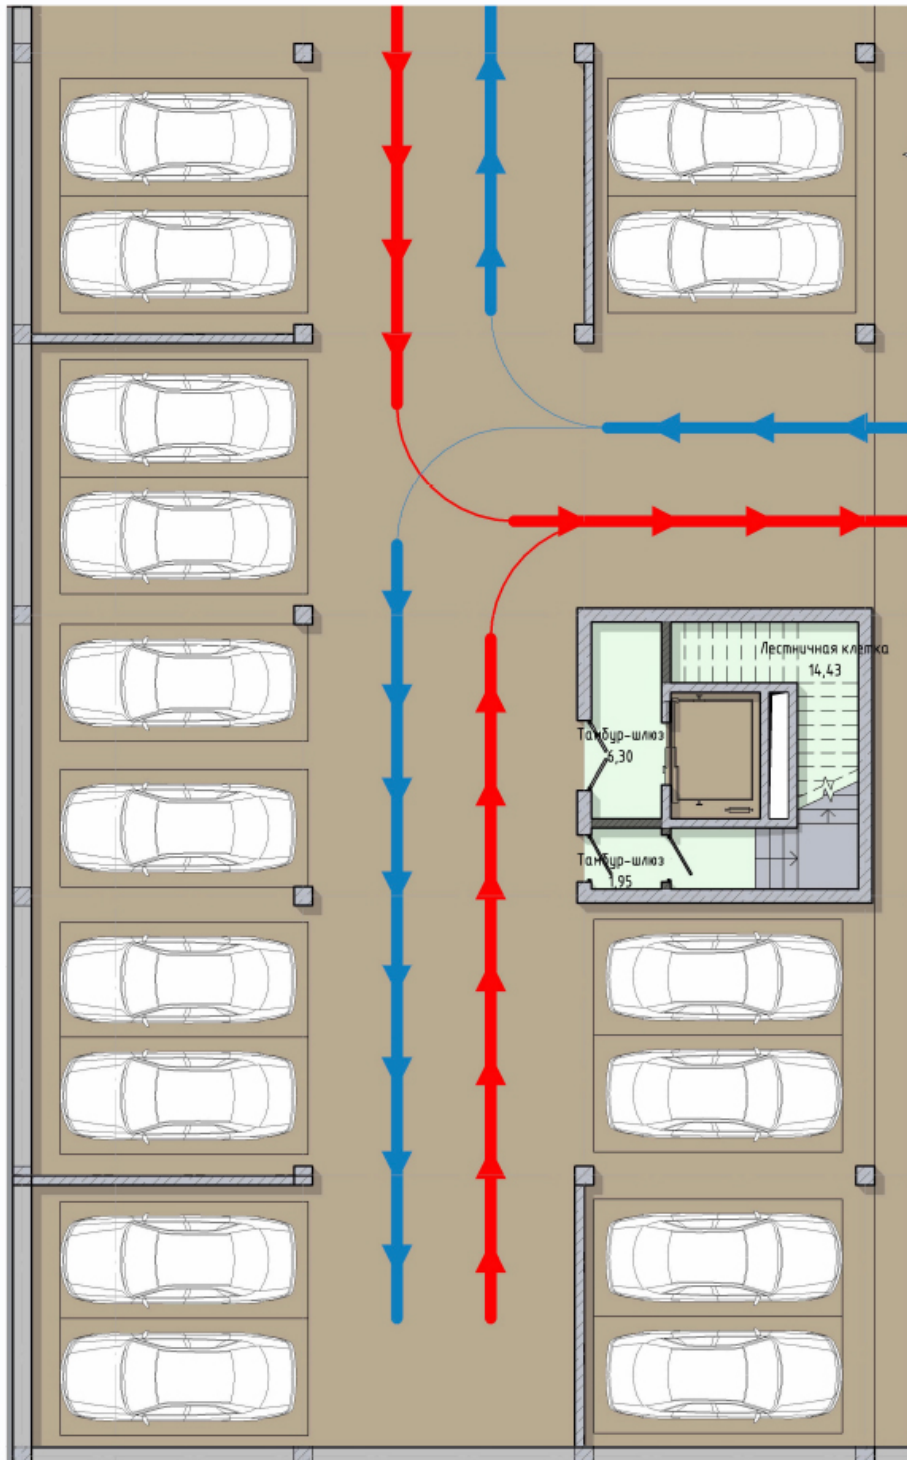

План: -1 Этажа (паркинг)