



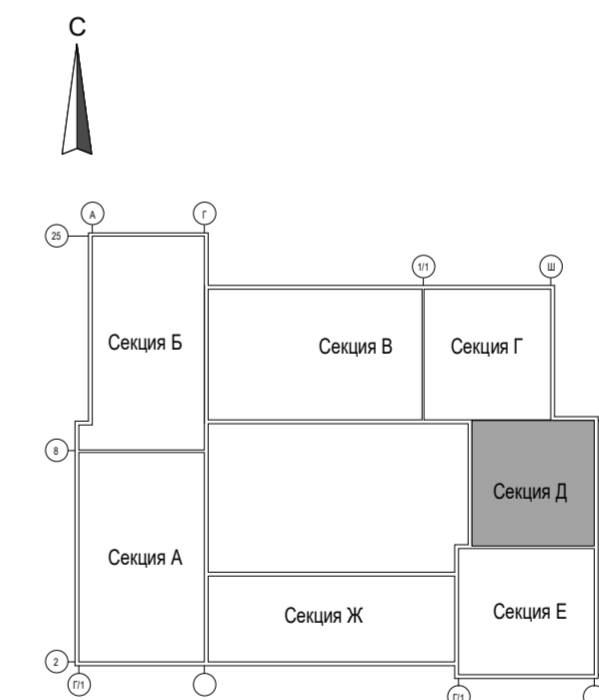


Экспликация помещений 1 этажа			
№ пом	Наименование	Площадь, м ²	Кат. помещения
Секция Д			
6	Офисное помещение	222,70 м ²	
		222,70 м ²	
1	Лестничная клетка	13,71 м ²	
2	Лифтовый холл	10,26 м ²	
3	Вестибюль	44,24 м ²	
4	Коридор	7,36 м ²	
5	Кладовая	3,14 м ²	
		78,70 м ²	
		301,40 м ²	



План 1 этажа. Секция Д
1:100

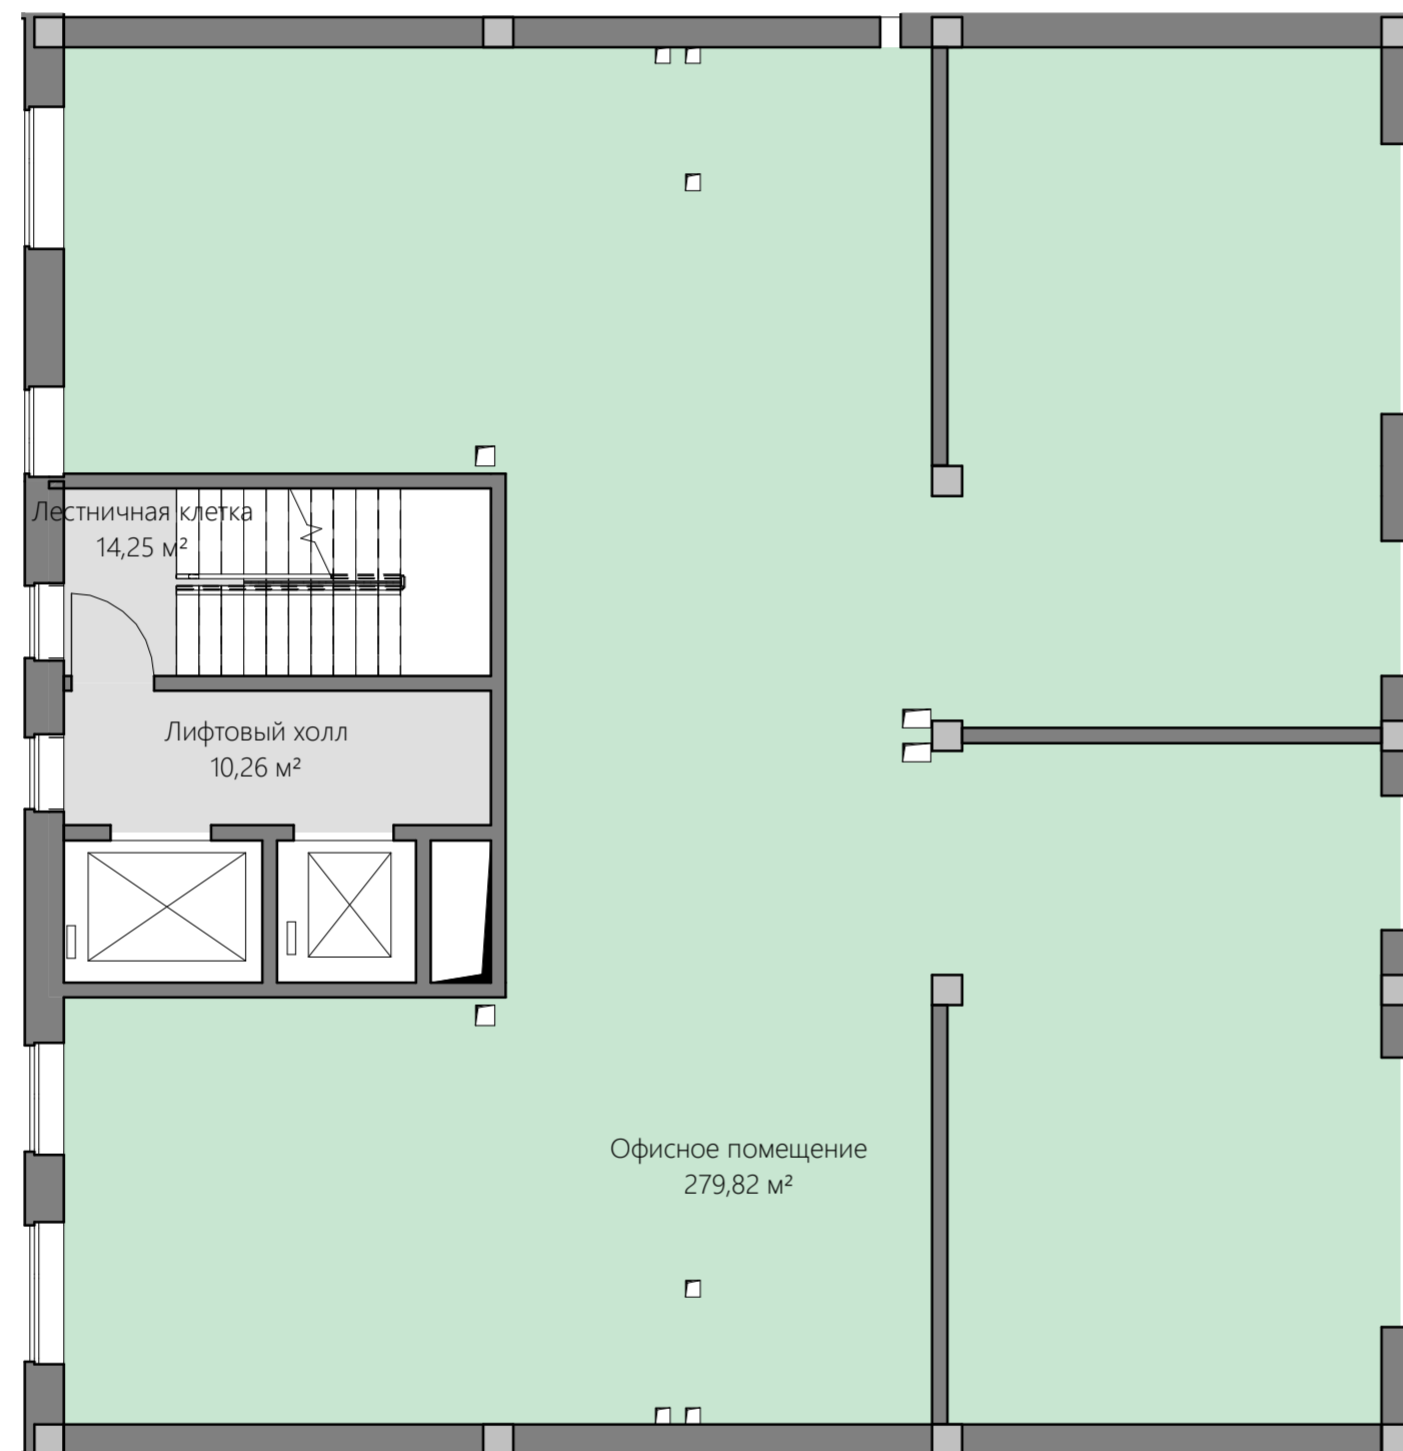


Экспликация помещений 2 этажа			
№ пом	Наименование	Площадь, м ²	Кат. помещения
Секция Д			
3	Офисное помещение	279,82 м ²	
		279,82 м ²	
1	Лестничная клетка	14,25 м ²	
2	Лифтовый холл	10,26 м ²	
		24,51 м ²	
		304,33 м ²	

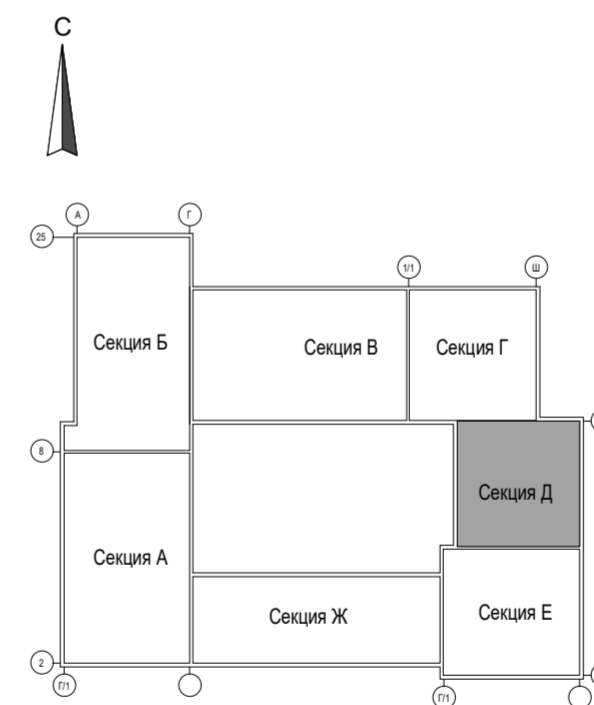


План этажа. Секция Д
1:100




Экспликация помещений 3 этажа			
№ пом	Наименование	Площадь, м²	Кат. помещения
Секция Д			
Квартира 1			
1.1	Жилая комната	17,83 м²	
1.2	С/У	3,98 м²	
1.3	Холл	5,40 м²	
1.4	Прихожая	2,70 м²	
1.5	Кухня	13,83 м²	
		43,73 м²	
Квартира 2			
2.1	Жилая комната	17,30 м²	
2.2	Жилая комната	17,40 м²	
2.3	Кухня	17,08 м²	
2.4	Холл	10,23 м²	
2.5	С/У	4,83 м²	
2.6	С/У	4,98 м²	
2.7	Коридор	2,88 м²	
2.8	Гардеробная	4,48 м²	
		79,18 м²	
Квартира 3			
3.1	Жилая комната	17,30 м²	
3.2	Жилая комната	17,40 м²	
3.3	Кухня	17,08 м²	
3.4	Холл	10,23 м²	
3.5	С/У	4,83 м²	
3.6	С/У	4,98 м²	
3.7	Коридор	2,88 м²	
3.8	Гардеробная	4,48 м²	
		79,18 м²	
Квартира 4			
4.1	Жилая комната	17,83 м²	
4.2	С/У	3,98 м²	
4.3	Холл	5,40 м²	
4.5	Прихожая	2,70 м²	
4.6	Кухня	13,83 м²	
		43,73 м²	
Места общего пользования			
1	Лестничная клетка	14,25 м²	
2	Лифтовый холл	10,26 м²	
3	Площадка	14,52 м²	
		39,03 м²	
		284,85 м²	

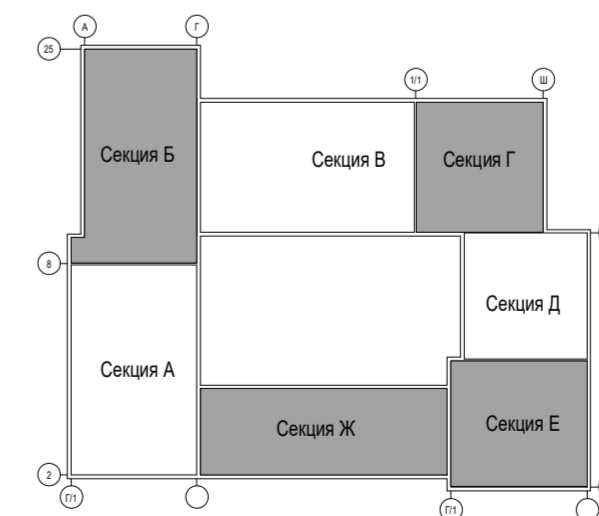


План 3 этажа. Секция Д
1:100

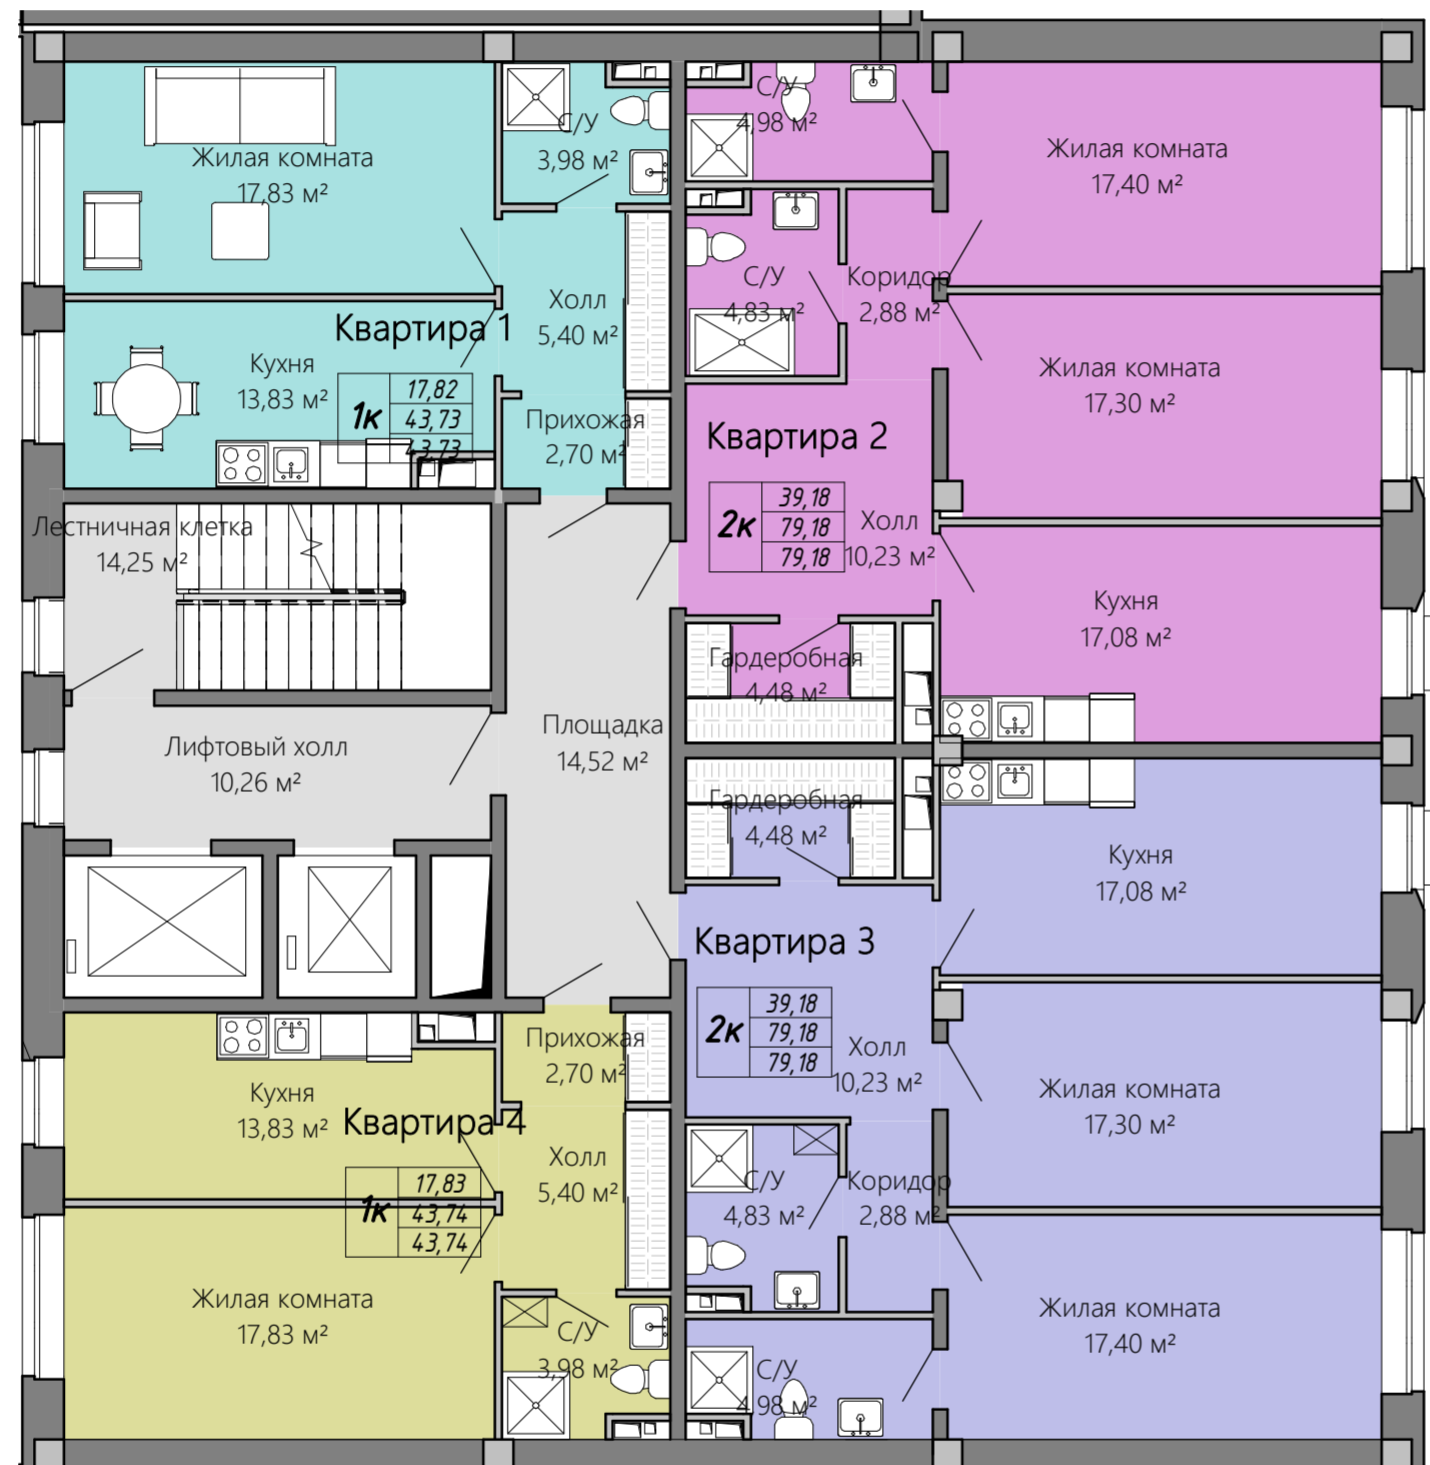


Экспликация помещений 4 этажа			
№ пом	Наименование	Площадь, м ²	Кат. помещения
Секция Д			
Квартира 1			
1.1	Жилая комната	17,83 м ²	
1.2	С/У	3,98 м ²	
1.3	Холл	5,40 м ²	
1.4	Прихожая	2,70 м ²	
1.5	Кухня	13,83 м ²	
		43,73 м ²	
Квартира 2			
2.1	Жилая комната	17,30 м ²	
2.2	Жилая комната	17,40 м ²	
2.3	Кухня	17,08 м ²	
2.4	Холл	10,23 м ²	
2.5	С/У	4,83 м ²	
2.6	С/У	4,98 м ²	
2.7	Коридор	2,88 м ²	
2.8	Гардеробная	4,48 м ²	
		79,18 м ²	
Квартира 3			
3.1	Жилая комната	17,30 м ²	
3.2	Жилая комната	17,40 м ²	
3.3	Кухня	17,08 м ²	
3.4	Холл	10,23 м ²	
3.5	С/У	4,83 м ²	
3.6	С/У	4,98 м ²	
3.7	Коридор	2,88 м ²	
3.8	Гардеробная	4,48 м ²	
		79,18 м ²	
Квартира 4			
4.1	Жилая комната	17,83 м ²	
4.2	С/У	3,98 м ²	
4.3	Холл	5,40 м ²	
4.5	Прихожая	2,70 м ²	
4.6	Кухня	13,83 м ²	
		43,73 м ²	
Места общего пользования			
1	Лестничная клетка	14,25 м ²	
2	Лифтовый холл	10,26 м ²	
3	Площадка	14,52 м ²	
		39,03 м ²	
		284,85 м ²	

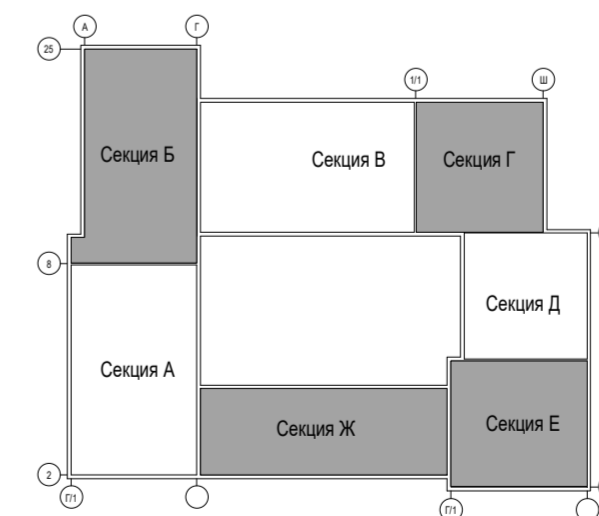

План 4 этажа. Секция Д
1:100

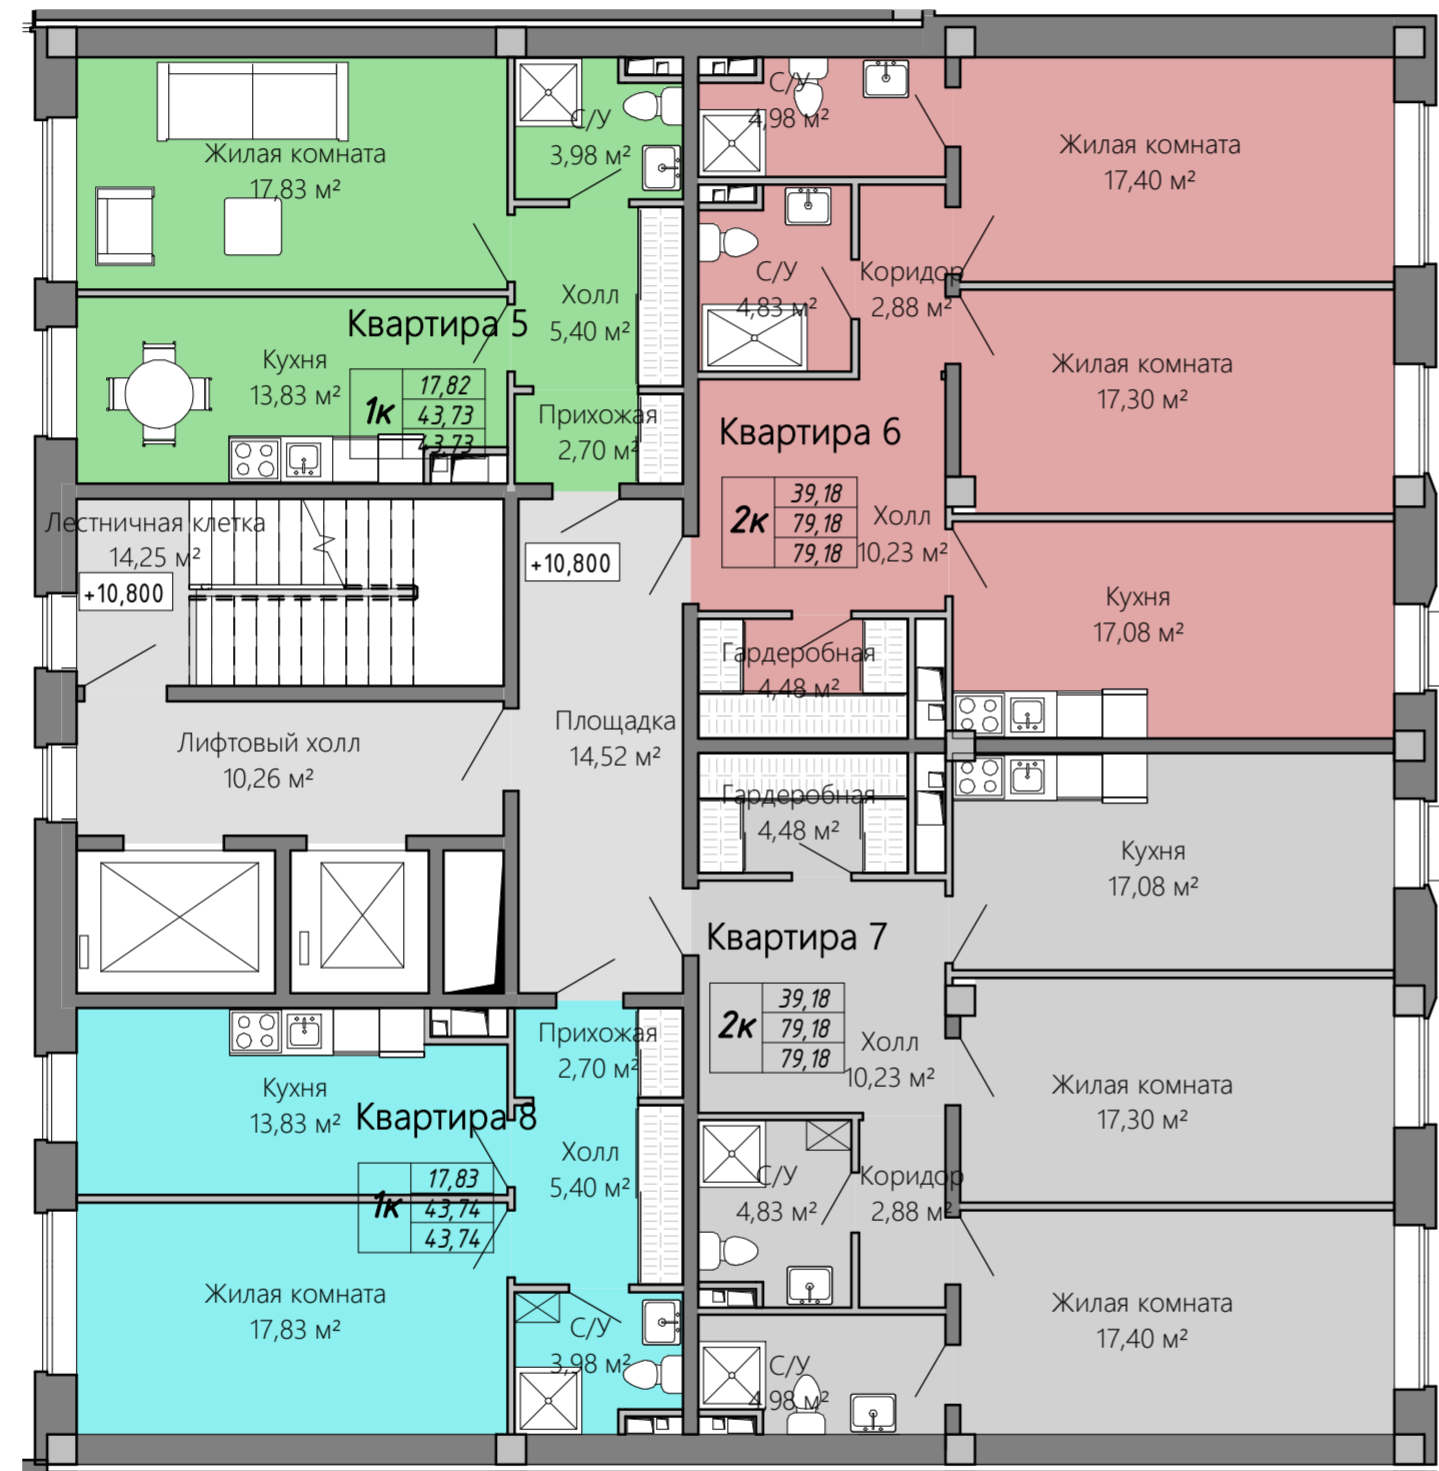


Экспликация помещений 5 этажа			
№ пом	Наименование	Площадь, м²	Кап. помещения
Секция Д			
Квартира 5			
5.1	Жилая комната	17,83 м²	
5.2	Кухня	13,83 м²	
5.3	Прихожая	2,70 м²	
5.4	С/У	3,98 м²	
5.5	Холл	5,40 м²	
		43,73 м²	
Квартира 6			
6.1	Жилая комната	17,30 м²	
6.2	Жилая комната	17,40 м²	
6.3	Коридор	2,88 м²	
6.4	Кухня	17,08 м²	
6.5	С/У	4,83 м²	
6.6	С/У	4,98 м²	
6.7	Холл	10,23 м²	
6.8	Гардеробная	4,48 м²	
		79,18 м²	
Квартира 7			
7.1	Жилая комната	17,30 м²	
7.2	Жилая комната	17,40 м²	
7.3	Коридор	2,88 м²	
7.4	Кухня	17,08 м²	
7.5	С/У	4,83 м²	
7.6	С/У	4,98 м²	
7.7	Холл	10,23 м²	
7.8	Гардеробная	4,48 м²	
		79,18 м²	
Квартира 8			
8.1	Жилая комната	17,83 м²	
8.2	Кухня	13,83 м²	
8.3	Прихожая	2,70 м²	
8.4	С/У	3,98 м²	
8.5	Холл	5,40 м²	
		43,73 м²	
Места общего пользования			
1	Лестничная клетка	14,25 м²	
2	Лифтовый холл	10,26 м²	
3	Площадка	14,52 м²	
		39,03 м²	
		284,85 м²	

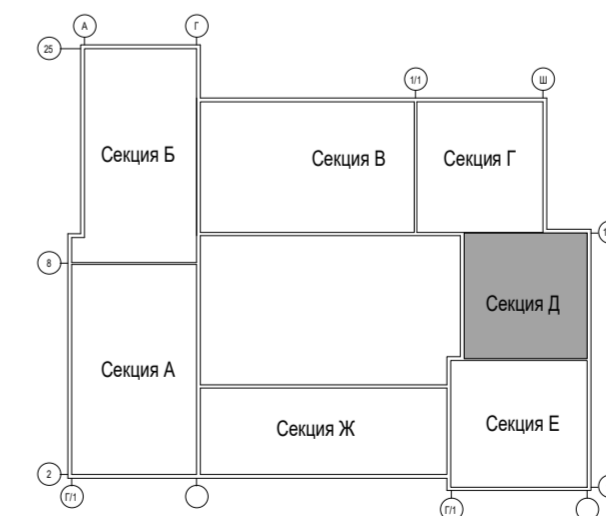


План 5 этажа. Секция Д
1:100




Экспликация помещений 6 этажа			
№ пом	Наименование	Площадь, м²	Кат. помещения
Секция Д			
Квартира 9			
9.1	Жилая комната	17,83 м²	
9.2	Кухня	13,83 м²	
9.3	Прихожая	2,70 м²	
9.4	С/У	3,98 м²	
9.5	Холл	5,40 м²	
		43,73 м²	
Квартира 10			
10.1	Жилая комната	17,30 м²	
10.2	Жилая комната	17,40 м²	
10.3	Коридор	2,88 м²	
10.4	Кухня	17,08 м²	
10.5	С/У	4,83 м²	
10.6	С/У	4,98 м²	
10.7	Холл	10,23 м²	
10.8	Гардеробная	4,48 м²	
		79,18 м²	
Квартира 11			
11.1	Жилая комната	17,30 м²	
11.2	Жилая комната	17,40 м²	
11.3	Коридор	2,88 м²	
11.4	Кухня	17,08 м²	
11.5	С/У	4,83 м²	
11.6	С/У	4,98 м²	
11.7	Холл	10,23 м²	
11.8	Гардеробная	4,48 м²	
		79,18 м²	
Квартира 12			
12.1	Жилая комната	17,83 м²	
12.2	Кухня	13,83 м²	
12.3	Прихожая	2,70 м²	
12.4	С/У	3,98 м²	
12.5	Холл	5,40 м²	
		43,73 м²	
Места общего пользования			
1	Лестничная клетка	14,25 м²	
2	Лифтовый холл	10,26 м²	
206	Площадка	14,52 м²	
		39,03 м²	
		284,85 м²	

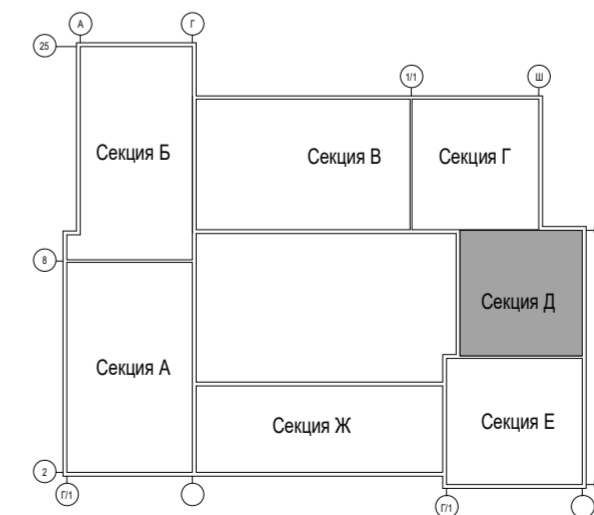

План 6 этажа. Секция Д
1:100

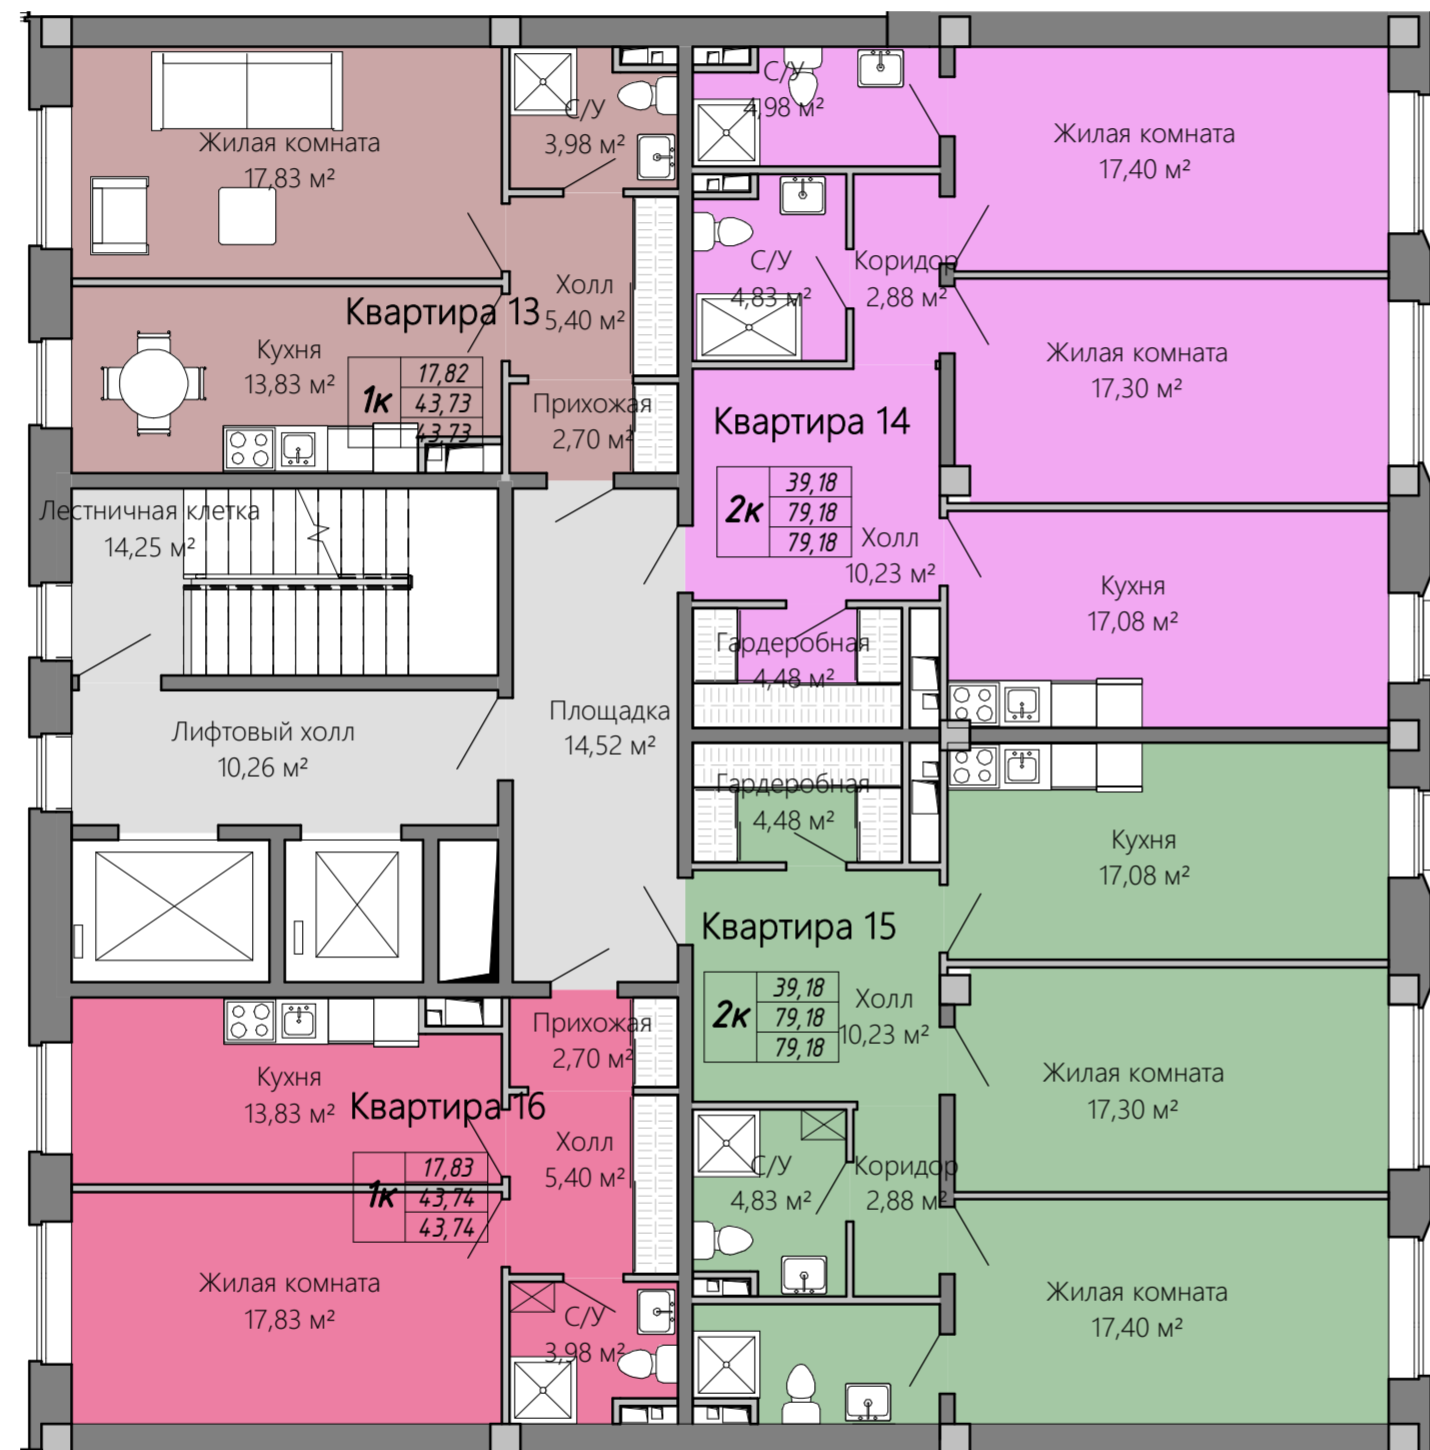


Экспликация помещений 7 этажа			
№ пом	Наименование	Площадь, м²	Кат. помещения
Секция Д			
Квартира 13			
13.1	Жилая комната	17,83 м²	
13.2	Кухня	13,83 м²	
13.3	Прихожая	2,70 м²	
13.4	С/У	3,98 м²	
13.5	Холл	5,40 м²	
		43,73 м²	
Квартира 14			
14.1	Жилая комната	17,30 м²	
14.2	Жилая комната	17,40 м²	
14.3	Коридор	2,88 м²	
14.4	Кухня	17,08 м²	
14.5	С/У	4,83 м²	
14.6	С/У	4,98 м²	
14.7	Холл	10,23 м²	
14.8	Гардеробная	4,48 м²	
		79,18 м²	
Квартира 15			
15.1	Жилая комната	17,30 м²	
15.3	Коридор	2,88 м²	
15.4	Кухня	17,08 м²	
15.5	С/У	4,83 м²	
15.6	С/У	4,98 м²	
15.7	Холл	10,23 м²	
15.8	Гардеробная	4,48 м²	
15/2	Жилая комната	17,40 м²	
		79,18 м²	
Квартира 16			
16.1	Жилая комната	17,83 м²	
16.2	Кухня	13,83 м²	
16.3	Прихожая	2,70 м²	
16.4	С/У	3,98 м²	
16.5	Холл	5,40 м²	
		43,73 м²	
Места общего пользования			
1	Лестничная клетка	14,25 м²	
2	Лифтовый холл	10,26 м²	
3	Площадка	14,52 м²	
		39,03 м²	
		284,85 м²	

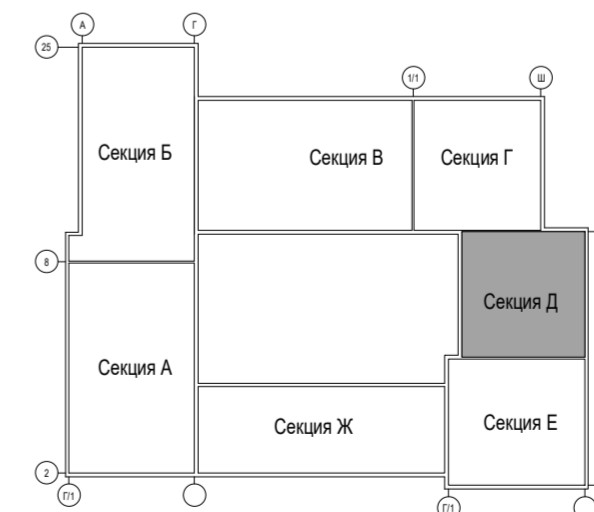


План 7 этажа. Секция Д
1:100




Экспликация помещений 8 этажа			
№ пом	Наименование	Площадь, м²	Кат. помещения
Секция Д			
Квартира 17			
17.1	Жилая комната	17,83 м²	
17.2	Кухня	13,83 м²	
17.3	Прихожая	2,70 м²	
17.4	С/У	3,98 м²	
17.5	Холл	5,40 м²	
		43,73 м²	
Квартира 18			
18.1	Жилая комната	17,30 м²	
18.2	Жилая комната	17,40 м²	
18.3	Коридор	2,88 м²	
18.4	Кухня	17,08 м²	
18.5	С/У	4,83 м²	
18.6	С/У	4,98 м²	
18.7	Холл	10,23 м²	
18.8	Гардеробная	4,48 м²	
		79,18 м²	
Квартира 19			
19.1	Жилая комната	17,30 м²	
19.2	Жилая комната	17,40 м²	
19.3	Коридор	2,88 м²	
19.4	Кухня	17,08 м²	
19.5	С/У	4,83 м²	
19.6	С/У	4,98 м²	
19.7	Холл	10,23 м²	
19.8	Гардеробная	4,48 м²	
		79,18 м²	
Квартира 20			
20.1	Жилая комната	17,83 м²	
20.2	Кухня	13,83 м²	
20.3	Прихожая	2,70 м²	
20.4	С/У	3,98 м²	
20.5	Холл	5,40 м²	
		43,73 м²	
Места общего пользования			
1	Лестничная клетка	14,25 м²	
2	Лифтовый холл	10,26 м²	
3	Площадка	14,52 м²	
		39,03 м²	
		284,85 м²	

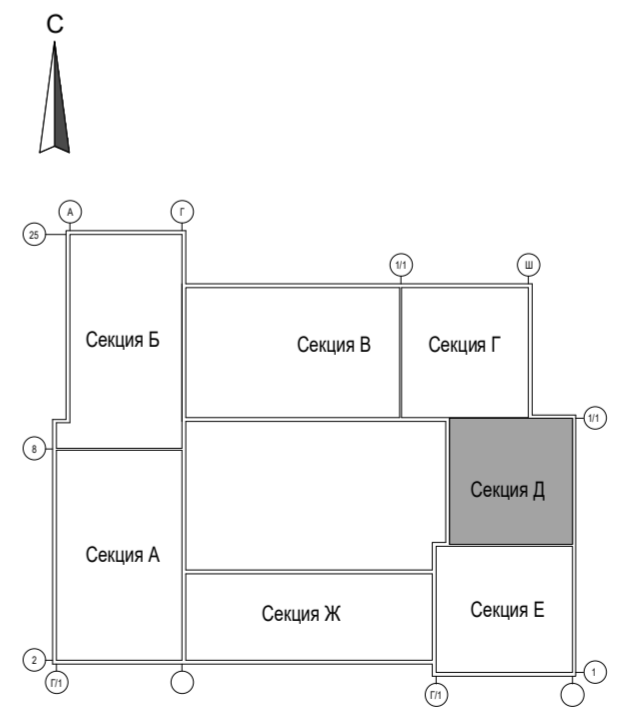


План 8 этажа. Секция Д
1:100

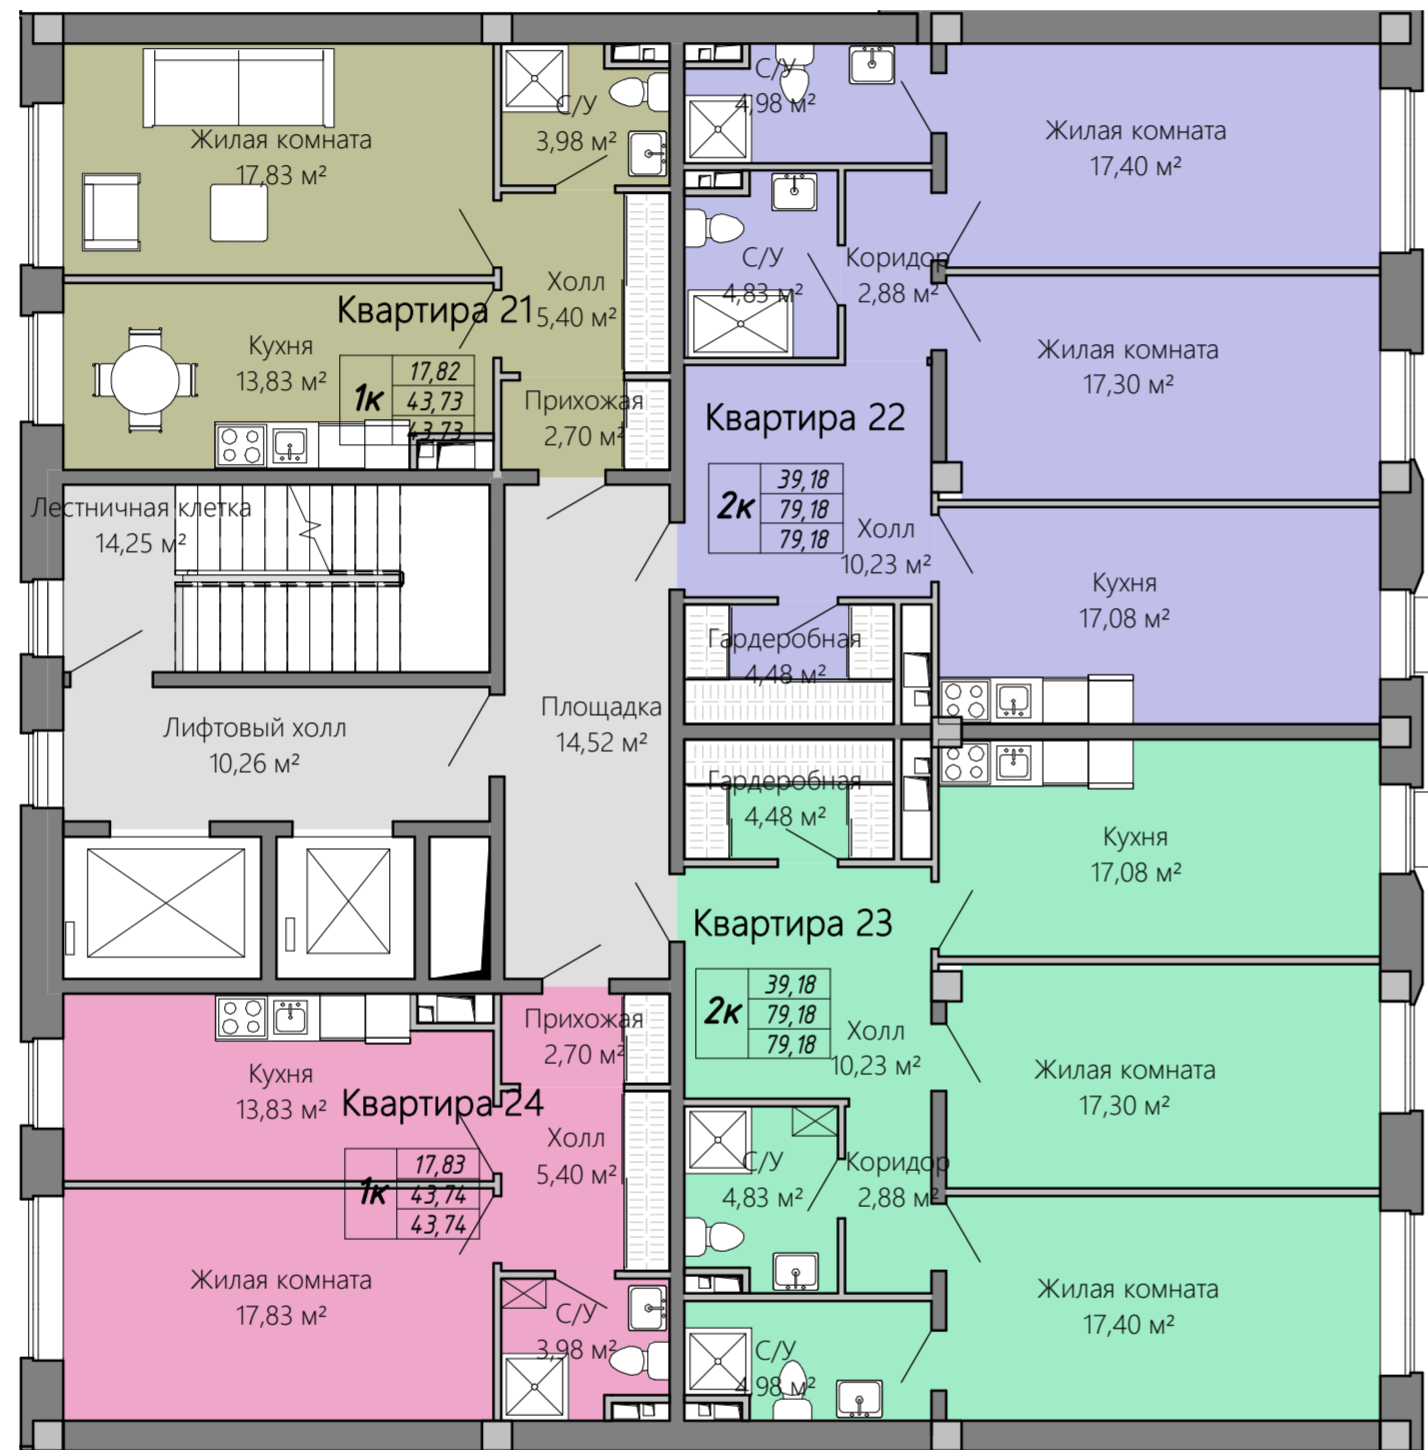

Экспликация помещений 9 этажа			
№ пом	Наименование	Площадь, м²	Кат. помещения
Секция Д			
Квартира 21			
21.1	Жилая комната	17,83 м²	
21.2	Кухня	13,83 м²	
21.3	Прихожая	2,70 м²	
21.4	С/У	3,98 м²	
21.5	Холл	5,40 м²	
		43,73 м²	
Квартира 22			
22.1	Жилая комната	17,30 м²	
22.2	Жилая комната	17,40 м²	
22.3	Коридор	2,88 м²	
22.4	Кухня	17,08 м²	
22.5	С/У	4,83 м²	
22.7	С/У	4,98 м²	
22.8	Холл	10,23 м²	
22.9	Гардеробная	4,48 м²	
		79,18 м²	
Квартира 23			
23.1	Жилая комната	17,30 м²	
23.2	Жилая комната	17,40 м²	
23.3	Коридор	2,88 м²	
23.4	Кухня	17,08 м²	
23.5	С/У	4,83 м²	
23.6	С/У	4,98 м²	
23.7	Холл	10,23 м²	
23.8	Гардеробная	4,48 м²	
		79,18 м²	
Квартира 24			
24.1	Жилая комната	17,83 м²	
24.2	Кухня	13,83 м²	
24.3	Прихожая	2,70 м²	
24.4	С/У	3,98 м²	
24.5	Холл	5,40 м²	
		43,73 м²	
Места общего пользования			
1	Лестничная клетка	14,25 м²	
2	Лифтовый холл	10,26 м²	
3	Площадка	14,52 м²	
		39,03 м²	
		284,85 м²	

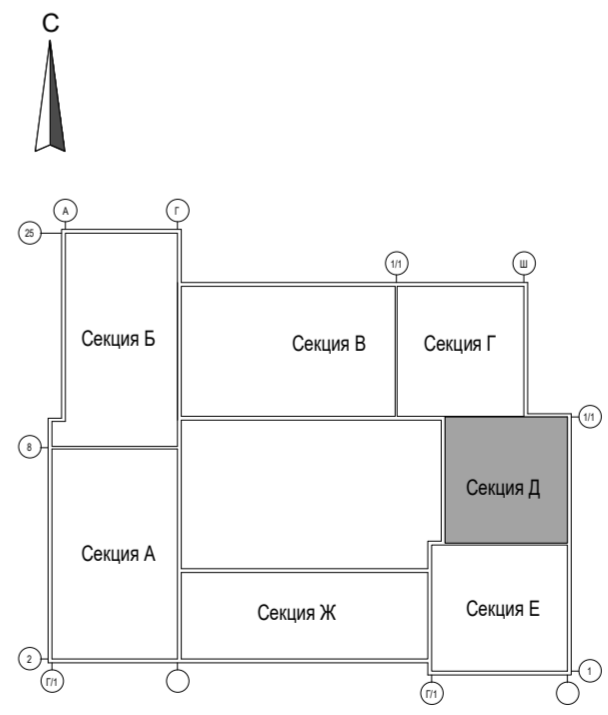


План 9 этажа. Секция Д
1:100

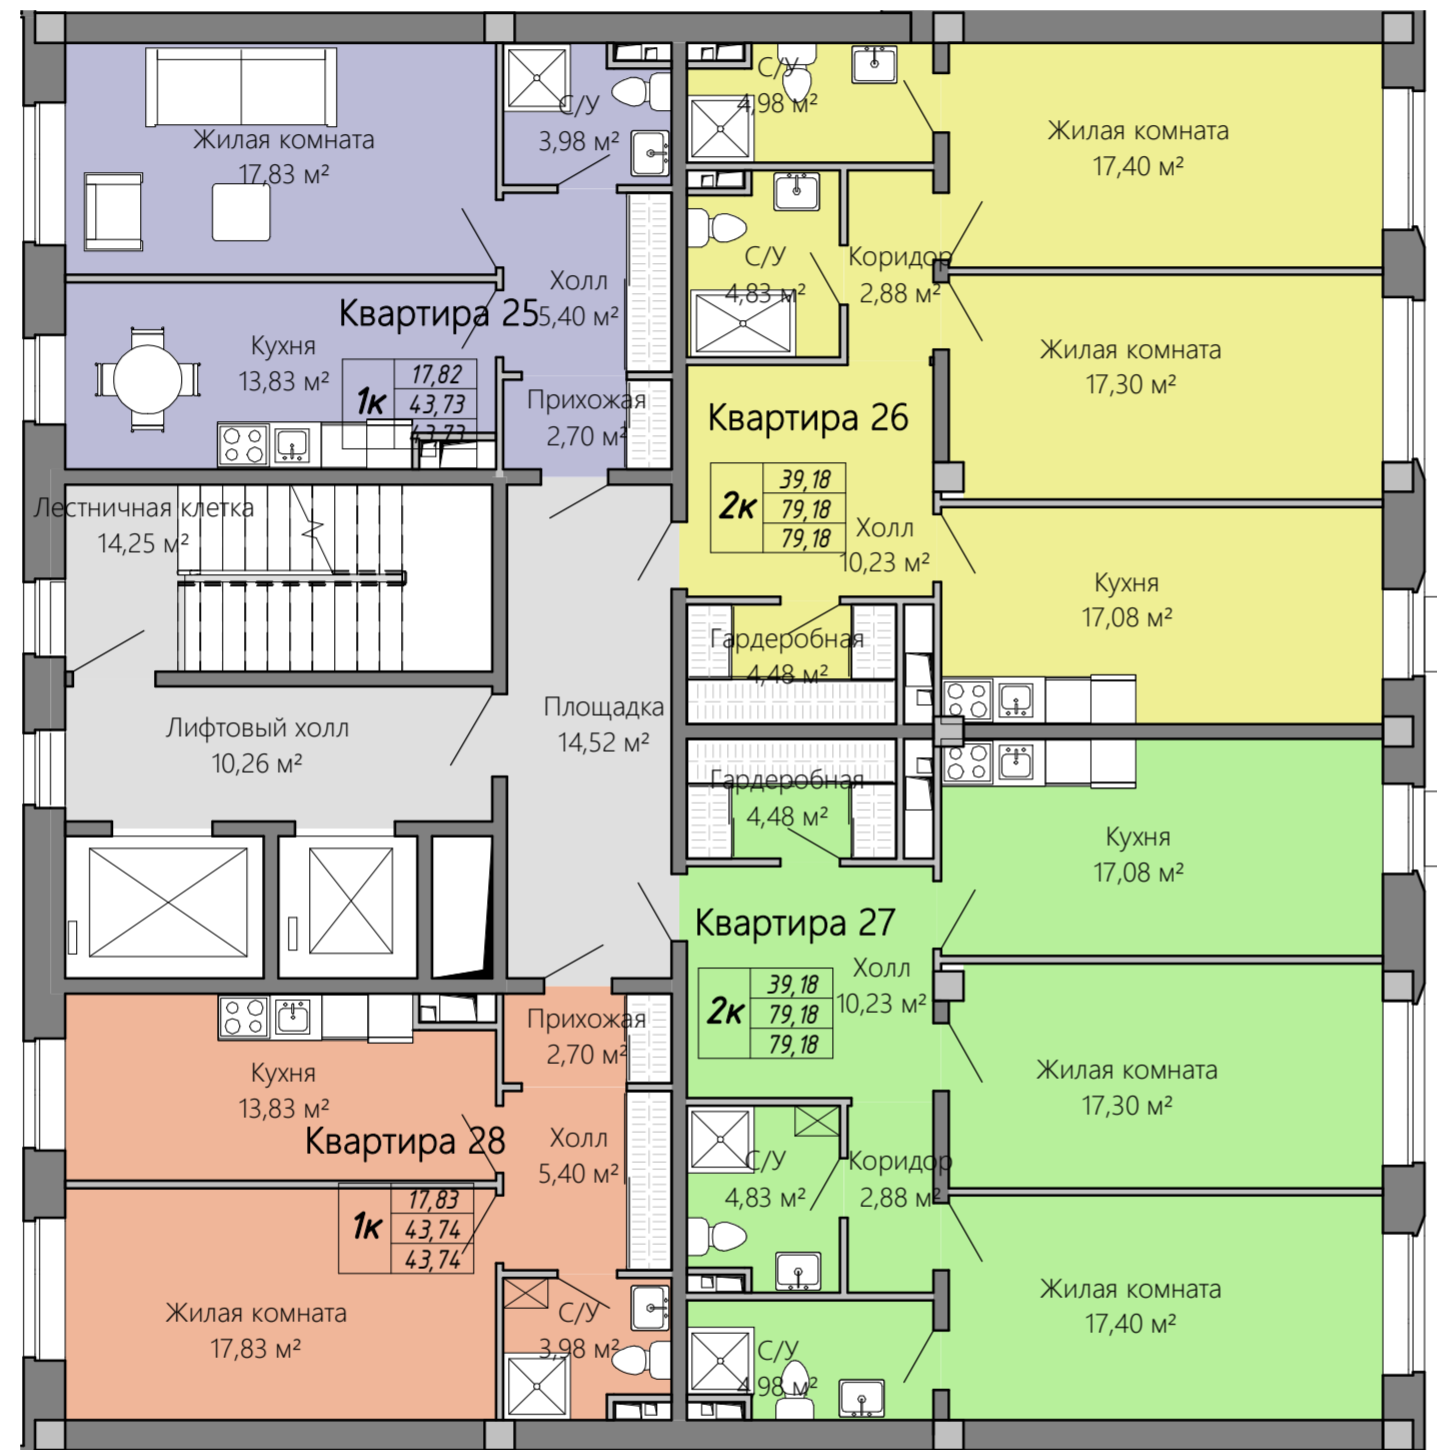

Экспликация помещений 10 этажа


№ пом	Наименование	Площадь, м ²	Кат. помещения
Секция Д			
Квартира 25			
25.1	Жилая комната	17,83 м ²	
25.2	Кухня	13,83 м ²	
25.3	Прихожая	2,70 м ²	
25.4	С/У	3,98 м ²	
25.5	Холл	5,40 м ²	
		43,73 м ²	
Квартира 26			
26.1	Жилая комната	17,30 м ²	
26.2	Жилая комната	17,40 м ²	
26.3	Коридор	2,88 м ²	
26.4	Кухня	17,08 м ²	
26.5	С/У	4,83 м ²	
26.6	С/У	4,98 м ²	
26.7	Холл	10,23 м ²	
26.8	Гардеробная	4,48 м ²	
		79,18 м ²	
Квартира 27			
27.1	Жилая комната	17,30 м ²	
27.2	Жилая комната	17,40 м ²	
27.3	Коридор	2,88 м ²	
27.4	Кухня	17,08 м ²	
27.5	С/У	4,83 м ²	
27.6	С/У	4,98 м ²	
27.7	Холл	10,23 м ²	
27.8	Гардеробная	4,48 м ²	
		79,18 м ²	
Квартира 28			
28.1	Жилая комната	17,83 м ²	
28.2	Кухня	13,83 м ²	
28.3	Прихожая	2,70 м ²	
28.4	С/У	3,98 м ²	
28.5	Холл	5,40 м ²	
		43,73 м ²	
Места общего пользования			
1	Лестничная клетка	14,25 м ²	
2	Лифтовый холл	10,26 м ²	
3	Площадка	14,52 м ²	
		39,03 м ²	
		284,85 м ²	

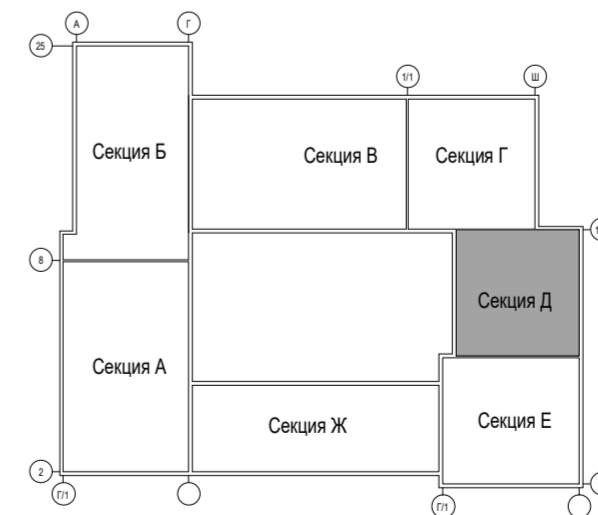


План 10 этажа. Секция Д
1 : 100




Экспликация помещений 11 этажа			
№ пом	Наименование	Площадь, м ²	Кат. помещения
Секция Д			
Квартира 29			
29.1	Жилая комната	17,83 м ²	
29.2	Кухня	13,83 м ²	
29.3	Прихожая	2,70 м ²	
29.4	С/У	3,98 м ²	
29.5	Холл	5,40 м ²	
		43,73 м ²	
Квартира 30			
30.1	Жилая комната	17,30 м ²	
30.2	Жилая комната	17,40 м ²	
30.3	Коридор	2,88 м ²	
30.4	Кухня	17,08 м ²	
30.5	С/У	4,83 м ²	
30.6	С/У	4,98 м ²	
30.7	Холл	10,23 м ²	
30.8	Гардеробная	4,48 м ²	
		79,18 м ²	
Квартира 31			
31.1	Жилая комната	17,30 м ²	
31.2	Жилая комната	17,40 м ²	
31.3	Коридор	2,88 м ²	
31.4	Кухня	17,08 м ²	
31.5	С/У	4,83 м ²	
31.6	С/У	4,98 м ²	
31.7	Холл	10,23 м ²	
31.8	Гардеробная	4,48 м ²	
		79,18 м ²	
Квартира 32			
32.1	Жилая комната	17,83 м ²	
32.2	Кухня	13,83 м ²	
32.3	Прихожая	2,70 м ²	
32.4	С/У	3,98 м ²	
32.5	Холл	5,40 м ²	
		43,73 м ²	
Места общего пользования			
1	Лестничная клетка	14,25 м ²	
2	Лифтовый холл	10,26 м ²	
3	Площадка	14,52 м ²	
		39,03 м ²	
		284,85 м ²	

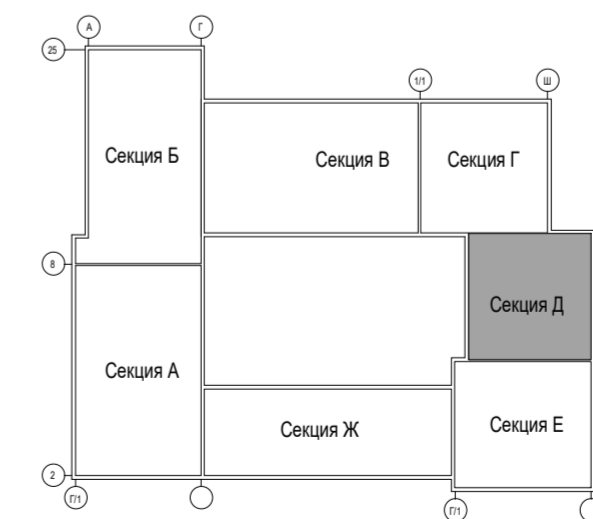

План 11 этажа. Секция Д
1:100

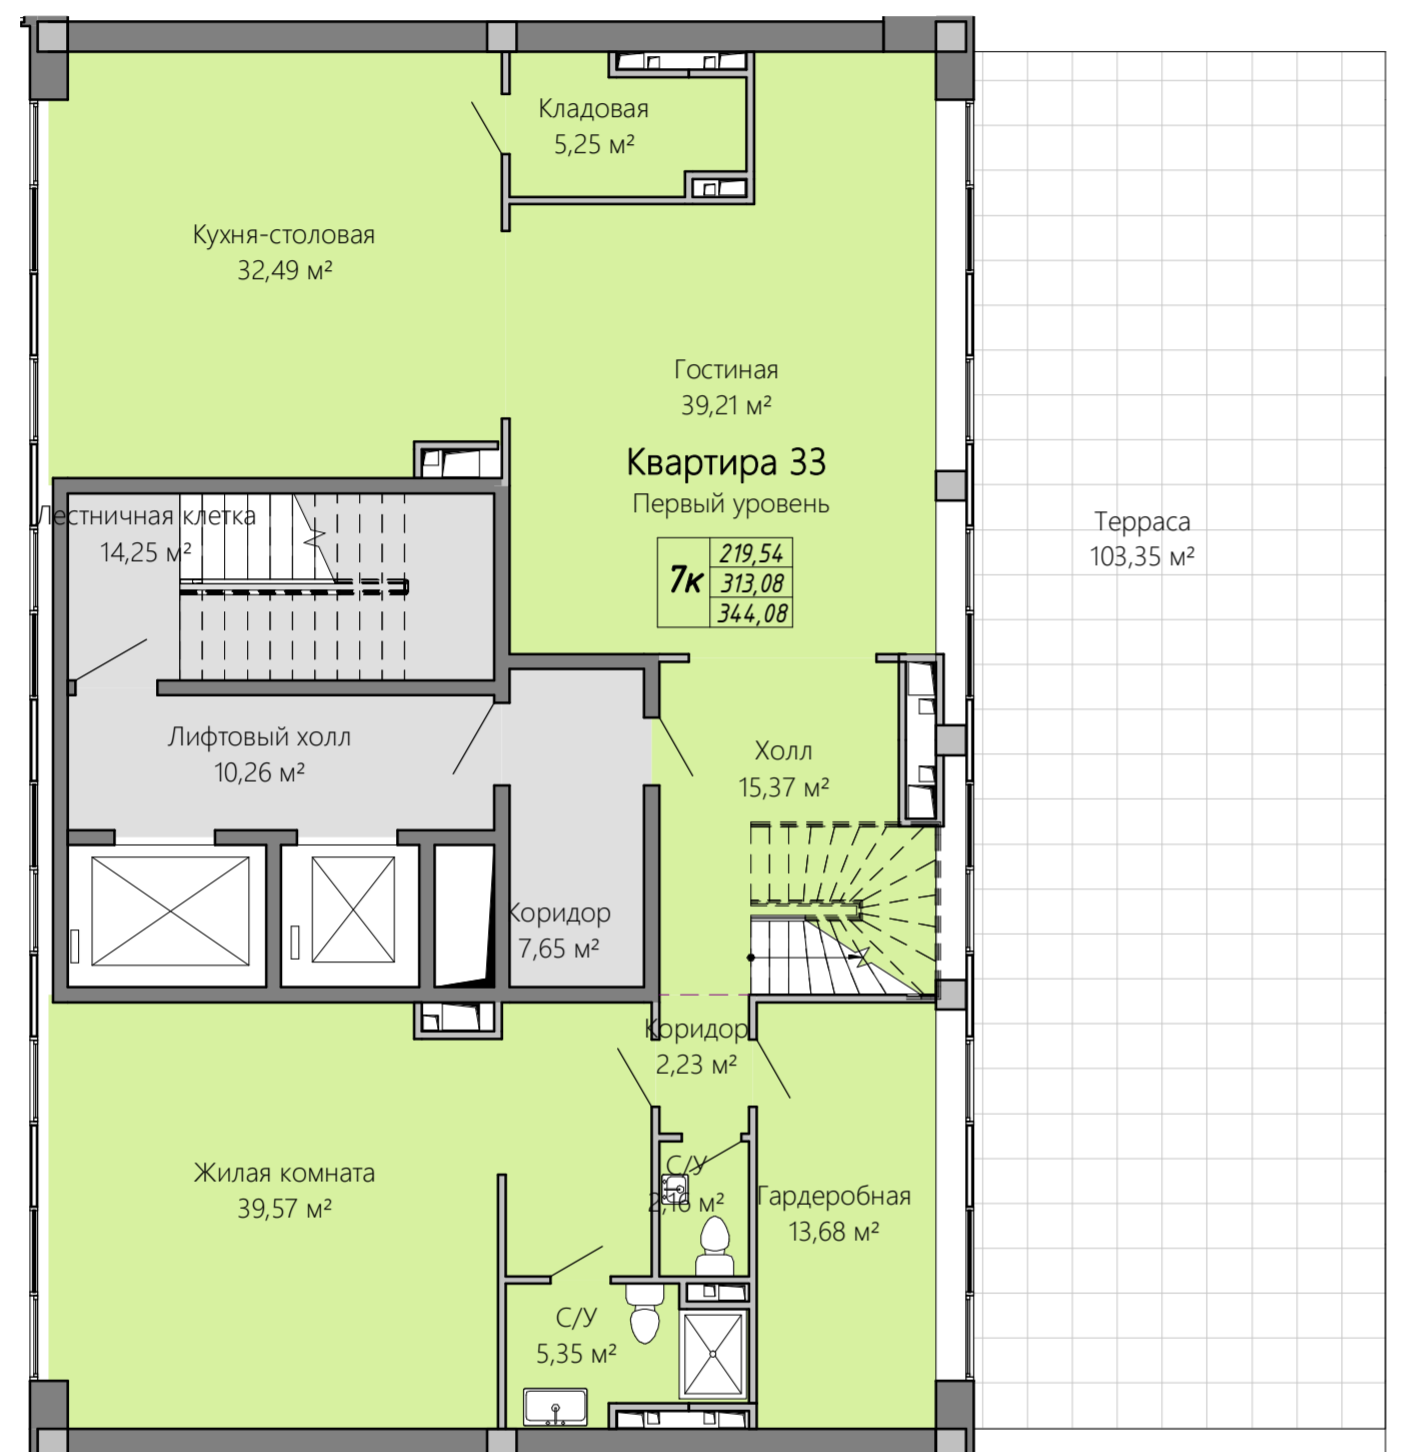

План 12 этажа. Секция Д
1:100

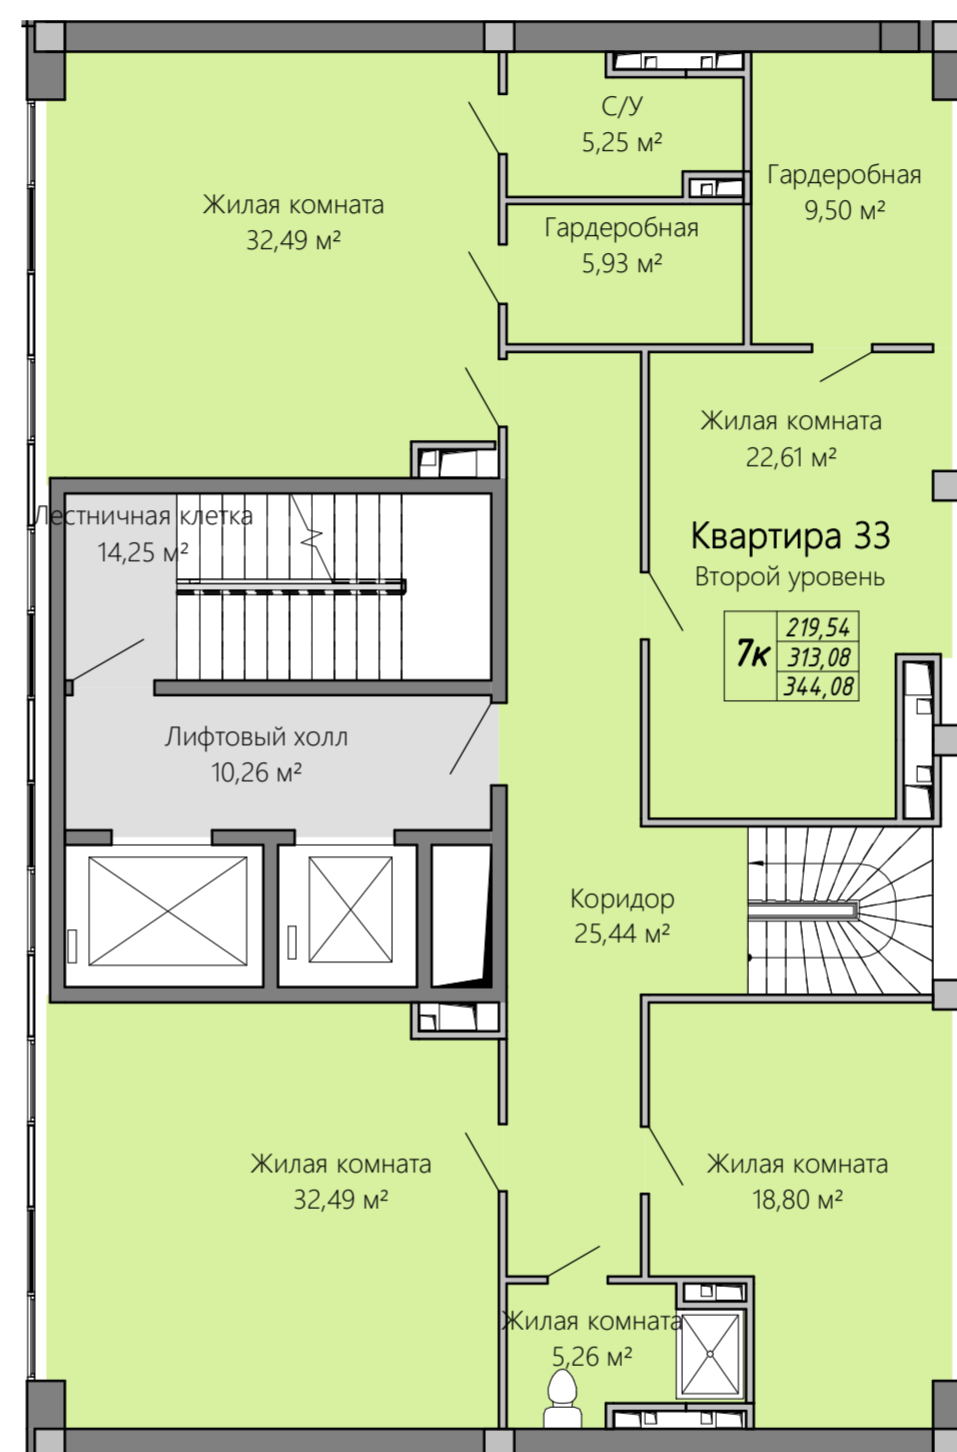

План 13 этажа. Секция Д
1:100

Экспликация помещений 12 этажа			
№ пом	Наименование	Площадь, м²	Кат. помещения
Секция Д			
Квартира 33			
(Первый уровень)			
33.1	Коридор	2,23 м²	
33.2	Гостиная	39,21 м²	
33.3	Кухня-столовая	32,49 м²	
33.4	Холл	15,37 м²	
33.5	Жилая комната	39,57 м²	
33.6	С/У	5,35 м²	
33.7	Гардеробная	13,68 м²	
33.8	С/У	2,16 м²	
33.9	Кладовая	5,25 м²	
33.10	Терраса	103,35 м²	
		258,65 м²	
Места общего пользования			
1	Лестничная клетка	14,25 м²	
2	Лифтовый холл	10,26 м²	
3	Коридор	7,65 м²	
		32,16 м²	
		290,81 м²	
Экспликация помещений 13 этажа			
№ пом	Наименование	Площадь, м²	Кат. помещения
Секция Д			
Квартира 33			
(Второй уровень)			
33.11	Жилая комната	22,61 м²	
33.12	Жилая комната	32,49 м²	
33.13	Коридор	25,44 м²	
33.14	Гардеробная	5,93 м²	
33.15	С/У	5,25 м²	
33.16	Жилая комната	32,49 м²	
33.17	Гардеробная	9,50 м²	
33.18	Жилая комната	18,80 м²	
33.19	Жилая комната	5,26 м²	
		157,76 м²	
Места общего пользования			
1	Лестничная клетка	14,25 м²	
2	Лифтовый холл	10,26 м²	
		24,51 м²	
		182,27 м²	

