






План 3 этажа. Секция Б
1:100

Экспликация помещений 3 этажа				
№ пом	Наименование	Площадь, м²	Кат. помещения	Тип помещения
Секция Б				
Квартира 1				
1.1	Гостиная	29,52 м²		1
1.2	Жилая комната	17,85 м²		1
1.3	Жилая комната	18,07 м²		1
1.4	Жилая комната	18,45 м²		1
1.5	Кладовая	4,41 м²		3
1.6	Коридор	7,45 м²		3
1.7	Кухня-столовая	19,34 м²		3
1.8	С/У	4,36 м²		3
1.9	С/У	4,97 м²		3
1.10	С/У	5,90 м²		3
1.11	Холл	15,31 м²		3
1.12	Гардеробная	5,76 м²		2
1.13	Гардеробная	5,03 м²		2
		156,42 м²		
Квартира 2				
2.1	Жилая комната	16,80 м²		1
2.2	Кладовая	2,89 м²		3
2.3	Кухня-столовая	17,83 м²		3
2.4	Прихожая	4,08 м²		3
2.5	С/У	4,60 м²		3
2.6	Холл	6,03 м²		3
		52,23 м²		
Квартира 3				
3.1	Жилая комната	18,88 м²		1
3.2	Гостиная	24,80 м²		1
3.3	Коридор	5,49 м²		3
3.4	Кухня	24,80 м²		3
3.5	Прихожая	4,55 м²		3
3.6	С/У	7,47 м²		3
3.7	С/У	5,02 м²		3
3.8	Холл	14,40 м²		3
3.9	Балкон	12,59 м²		5
		117,98 м²		
Квартира 4				
4.1	Жилая комната	18,00 м²		1
4.2	Жилая комната	17,86 м²		1
4.3	Коридор	8,13 м²		3
4.4	Кухня-столовая	18,08 м²		3
4.5	С/У	5,16 м²		3
4.6	Холл	8,46 м²		3
4.7	Балкон	13,14 м²		5
		88,83 м²		
Места общего пользования				
1	Лестничная клетка	21,28 м²		2
2	Площадка	25,16 м²		5
		46,44 м²		
Секция Б		461,91 м²		

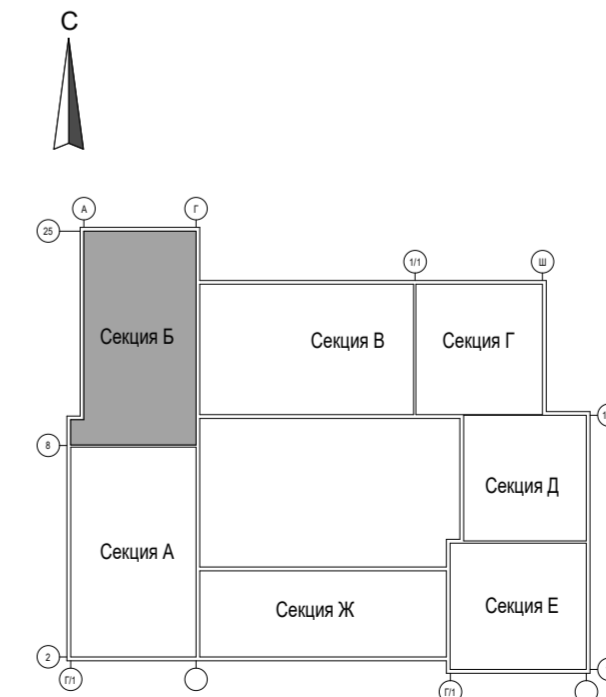


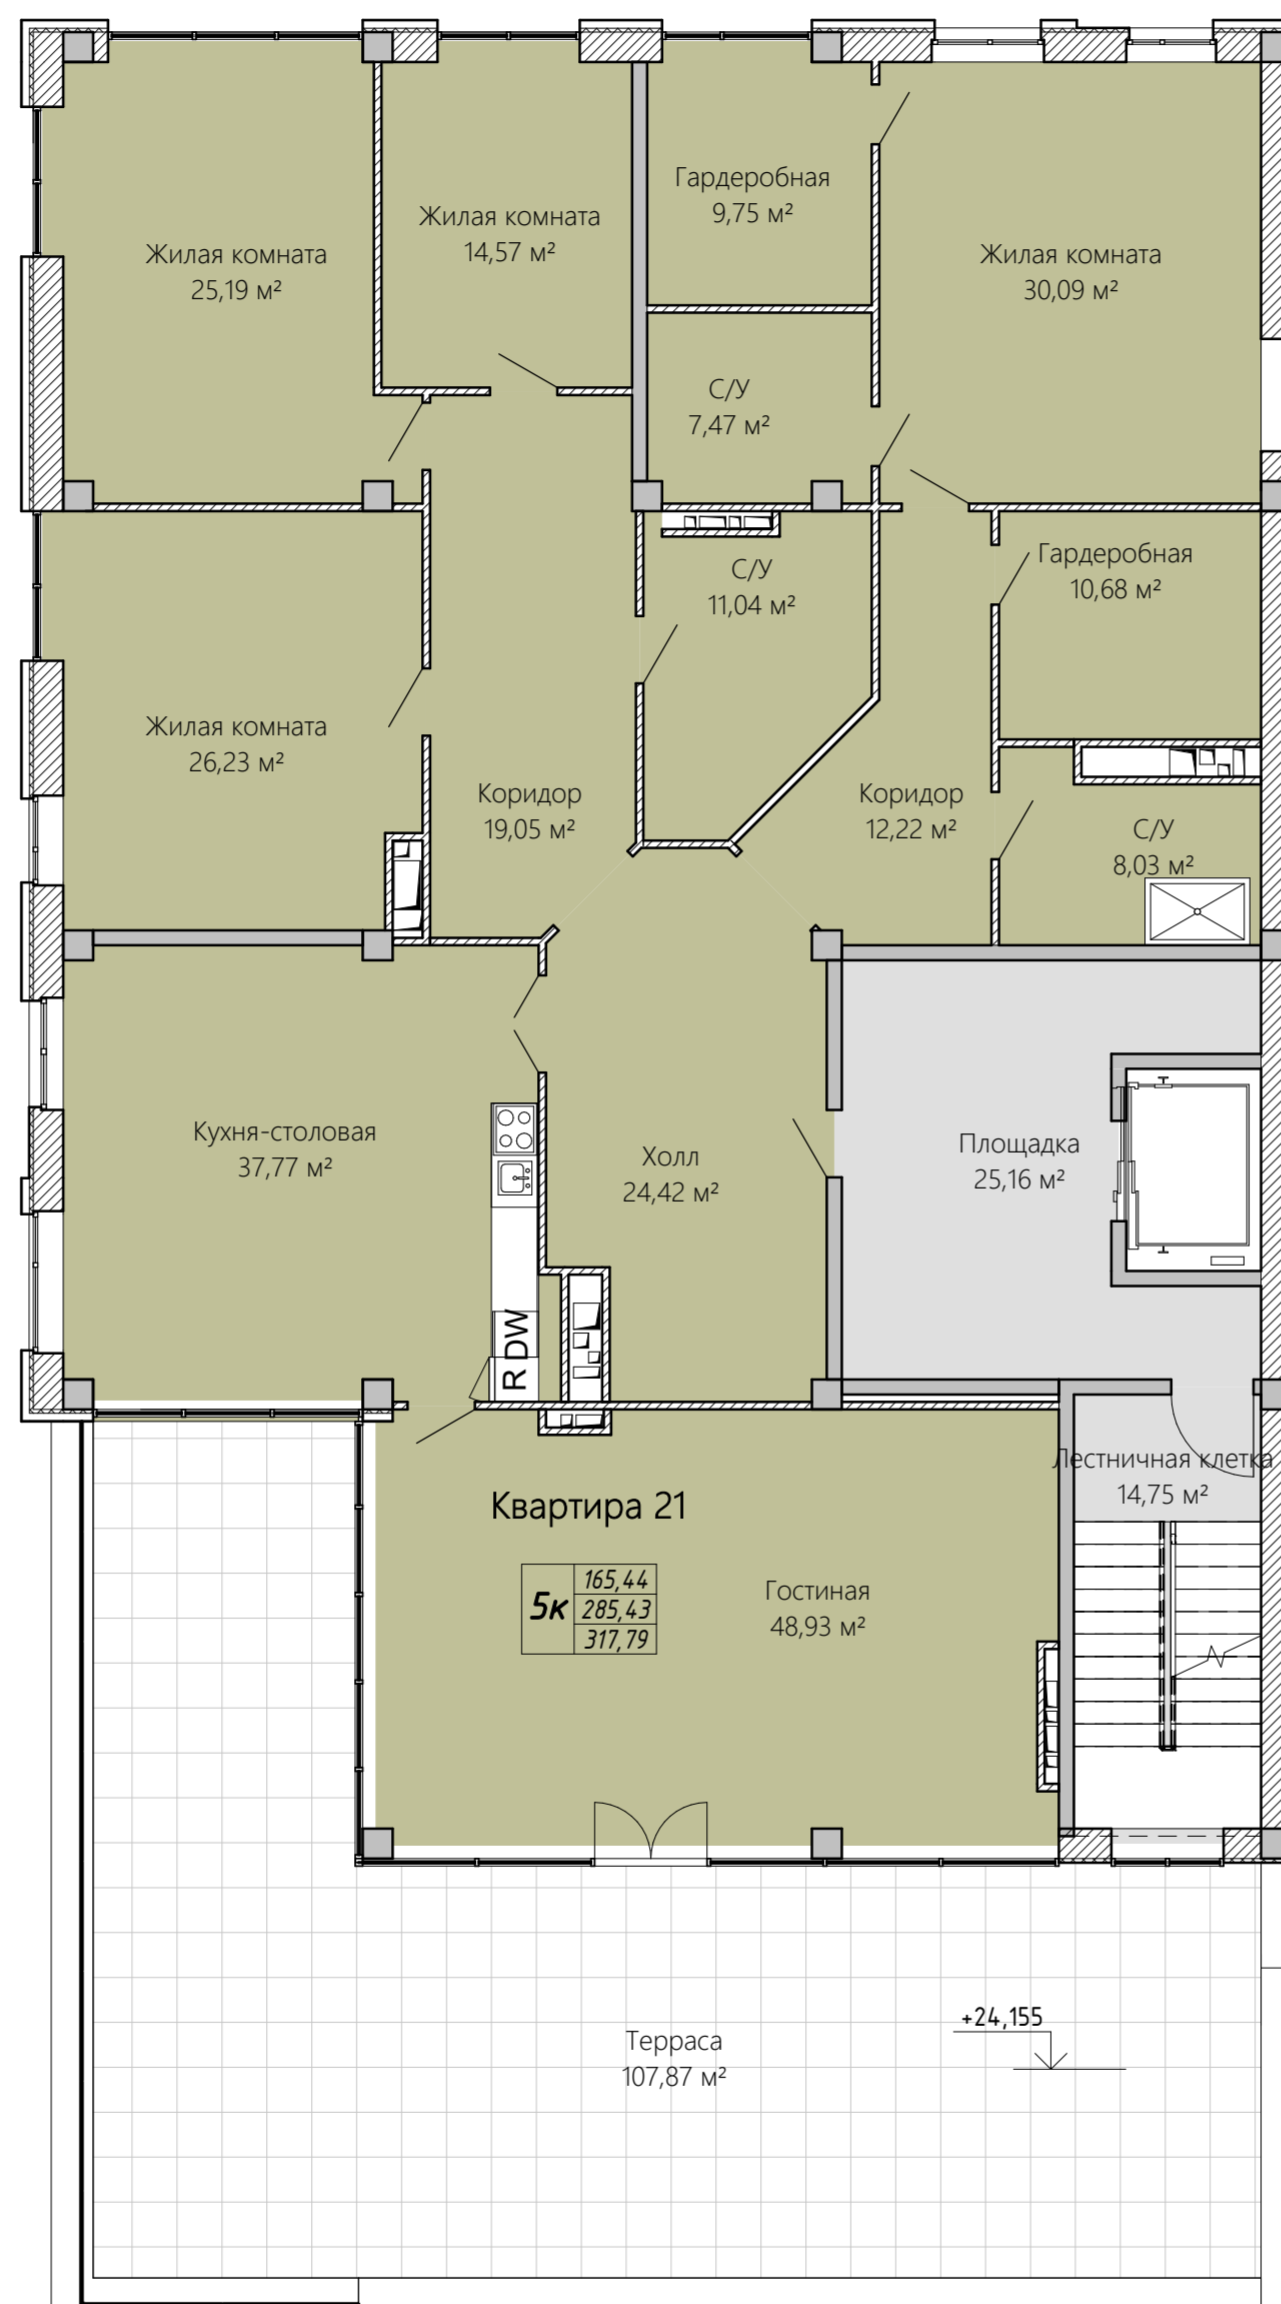


Экспликация помещений 9 этажа			
№ пом	Наименование	Площадь, м ²	Кат. помещения
Секция Б			
Квартира 21			
21.1	Гостиная	48,93 м ²	
21.2	Кухня-столовая	37,77 м ²	
21.3	Жилая комната	26,23 м ²	
21.4	Холл	24,42 м ²	
21.5	Жилая комната	30,09 м ²	
21.6	Жилая комната	25,19 м ²	
21.7	Гардеробная	10,68 м ²	
21.8	С/У	8,03 м ²	
21.9	С/У	11,04 м ²	
21.10	Коридор	12,22 м ²	
21.11	Гардеробная	9,75 м ²	
21.12	Терраса	107,87 м ²	
21.13	С/У	7,47 м ²	
21.14	Коридор	19,05 м ²	
21.15	Жилая комната	14,57 м ²	
		393,31 м ²	
Места общего пользования			
1	Лестничная клетка	14,75 м ²	
2	Площадка	25,16 м ²	
		39,91 м ²	
		433,22 м ²	

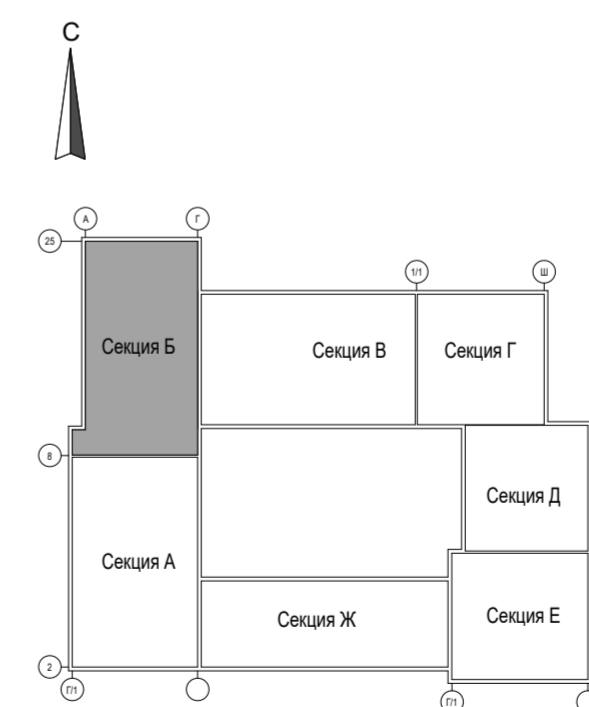

План 9 этажа. Секция Б
1:100

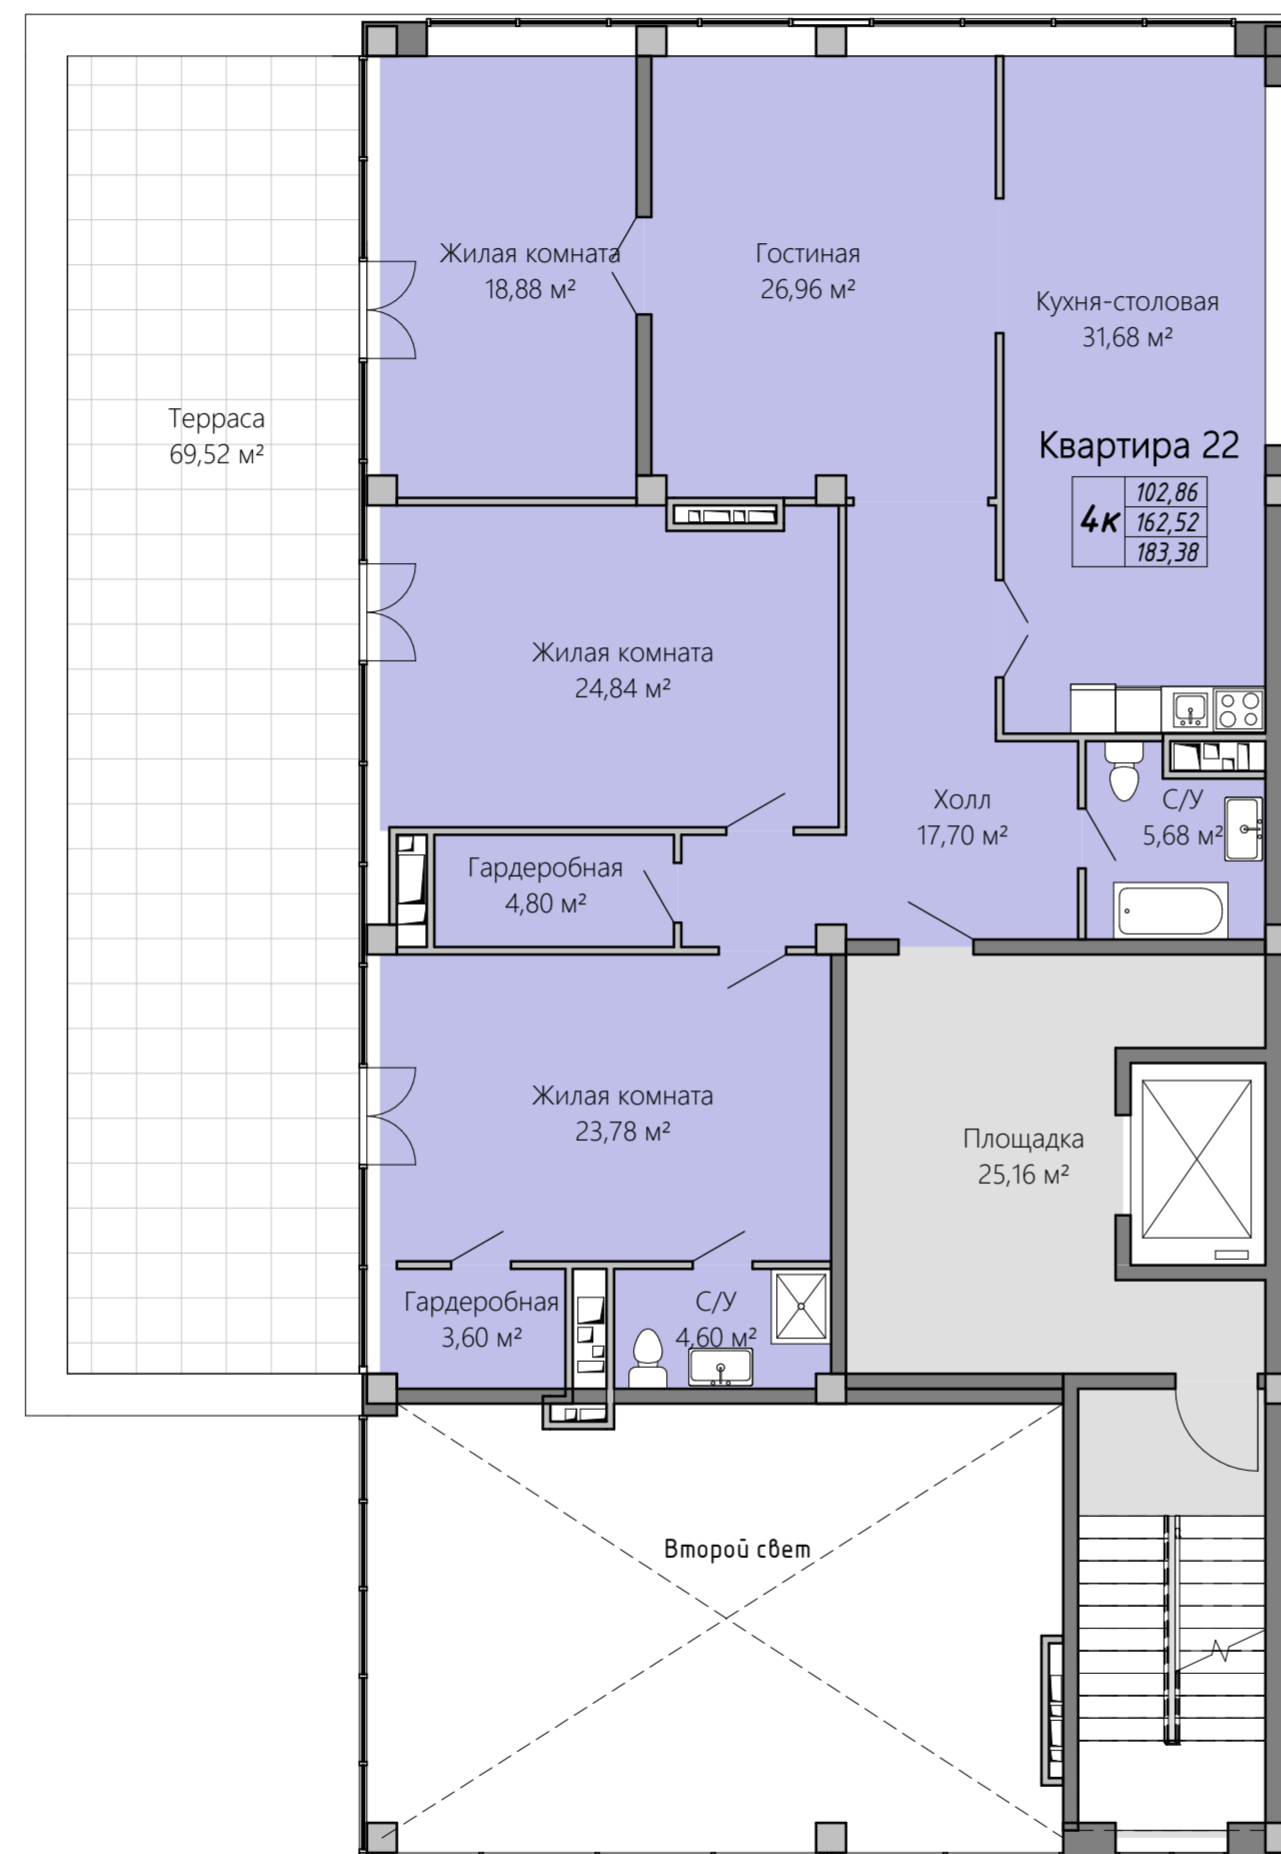

Экспликация помещений 10 этажа			
№ пом	Наименование	Площадь, м²	Кат. помещения
Секция Б			
Квартира 22			
22.1	Гостиная	26,96 м²	
22.2	Жилая комната	23,78 м²	
22.3	Жилая комната	18,88 м²	
22.4	Жилая комната	24,84 м²	
22.5	Кухня-столовая	31,68 м²	
22.6	Холл	17,70 м²	
22.8	С/У	4,60 м²	
22.9	С/У	5,68 м²	
22.10	Терраса	69,52 м²	
22.11	Гардеробная	4,80 м²	
22.12	Гардеробная	3,60 м²	
		232,02 м²	
Места общего пользования			
1	Лестничная клетка	14,75 м²	
2	Площадка	25,16 м²	
		39,91 м²	
		271,93 м²	

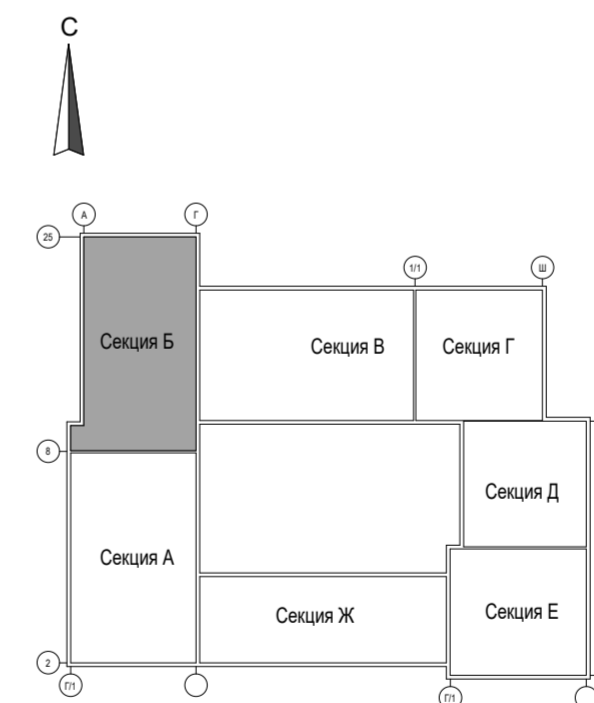

План 10 этажа. Секция Б
1:100